


• SOLDATENHEIM •

• LOKSTÄPTEL-LAGER •


Handwritten signature

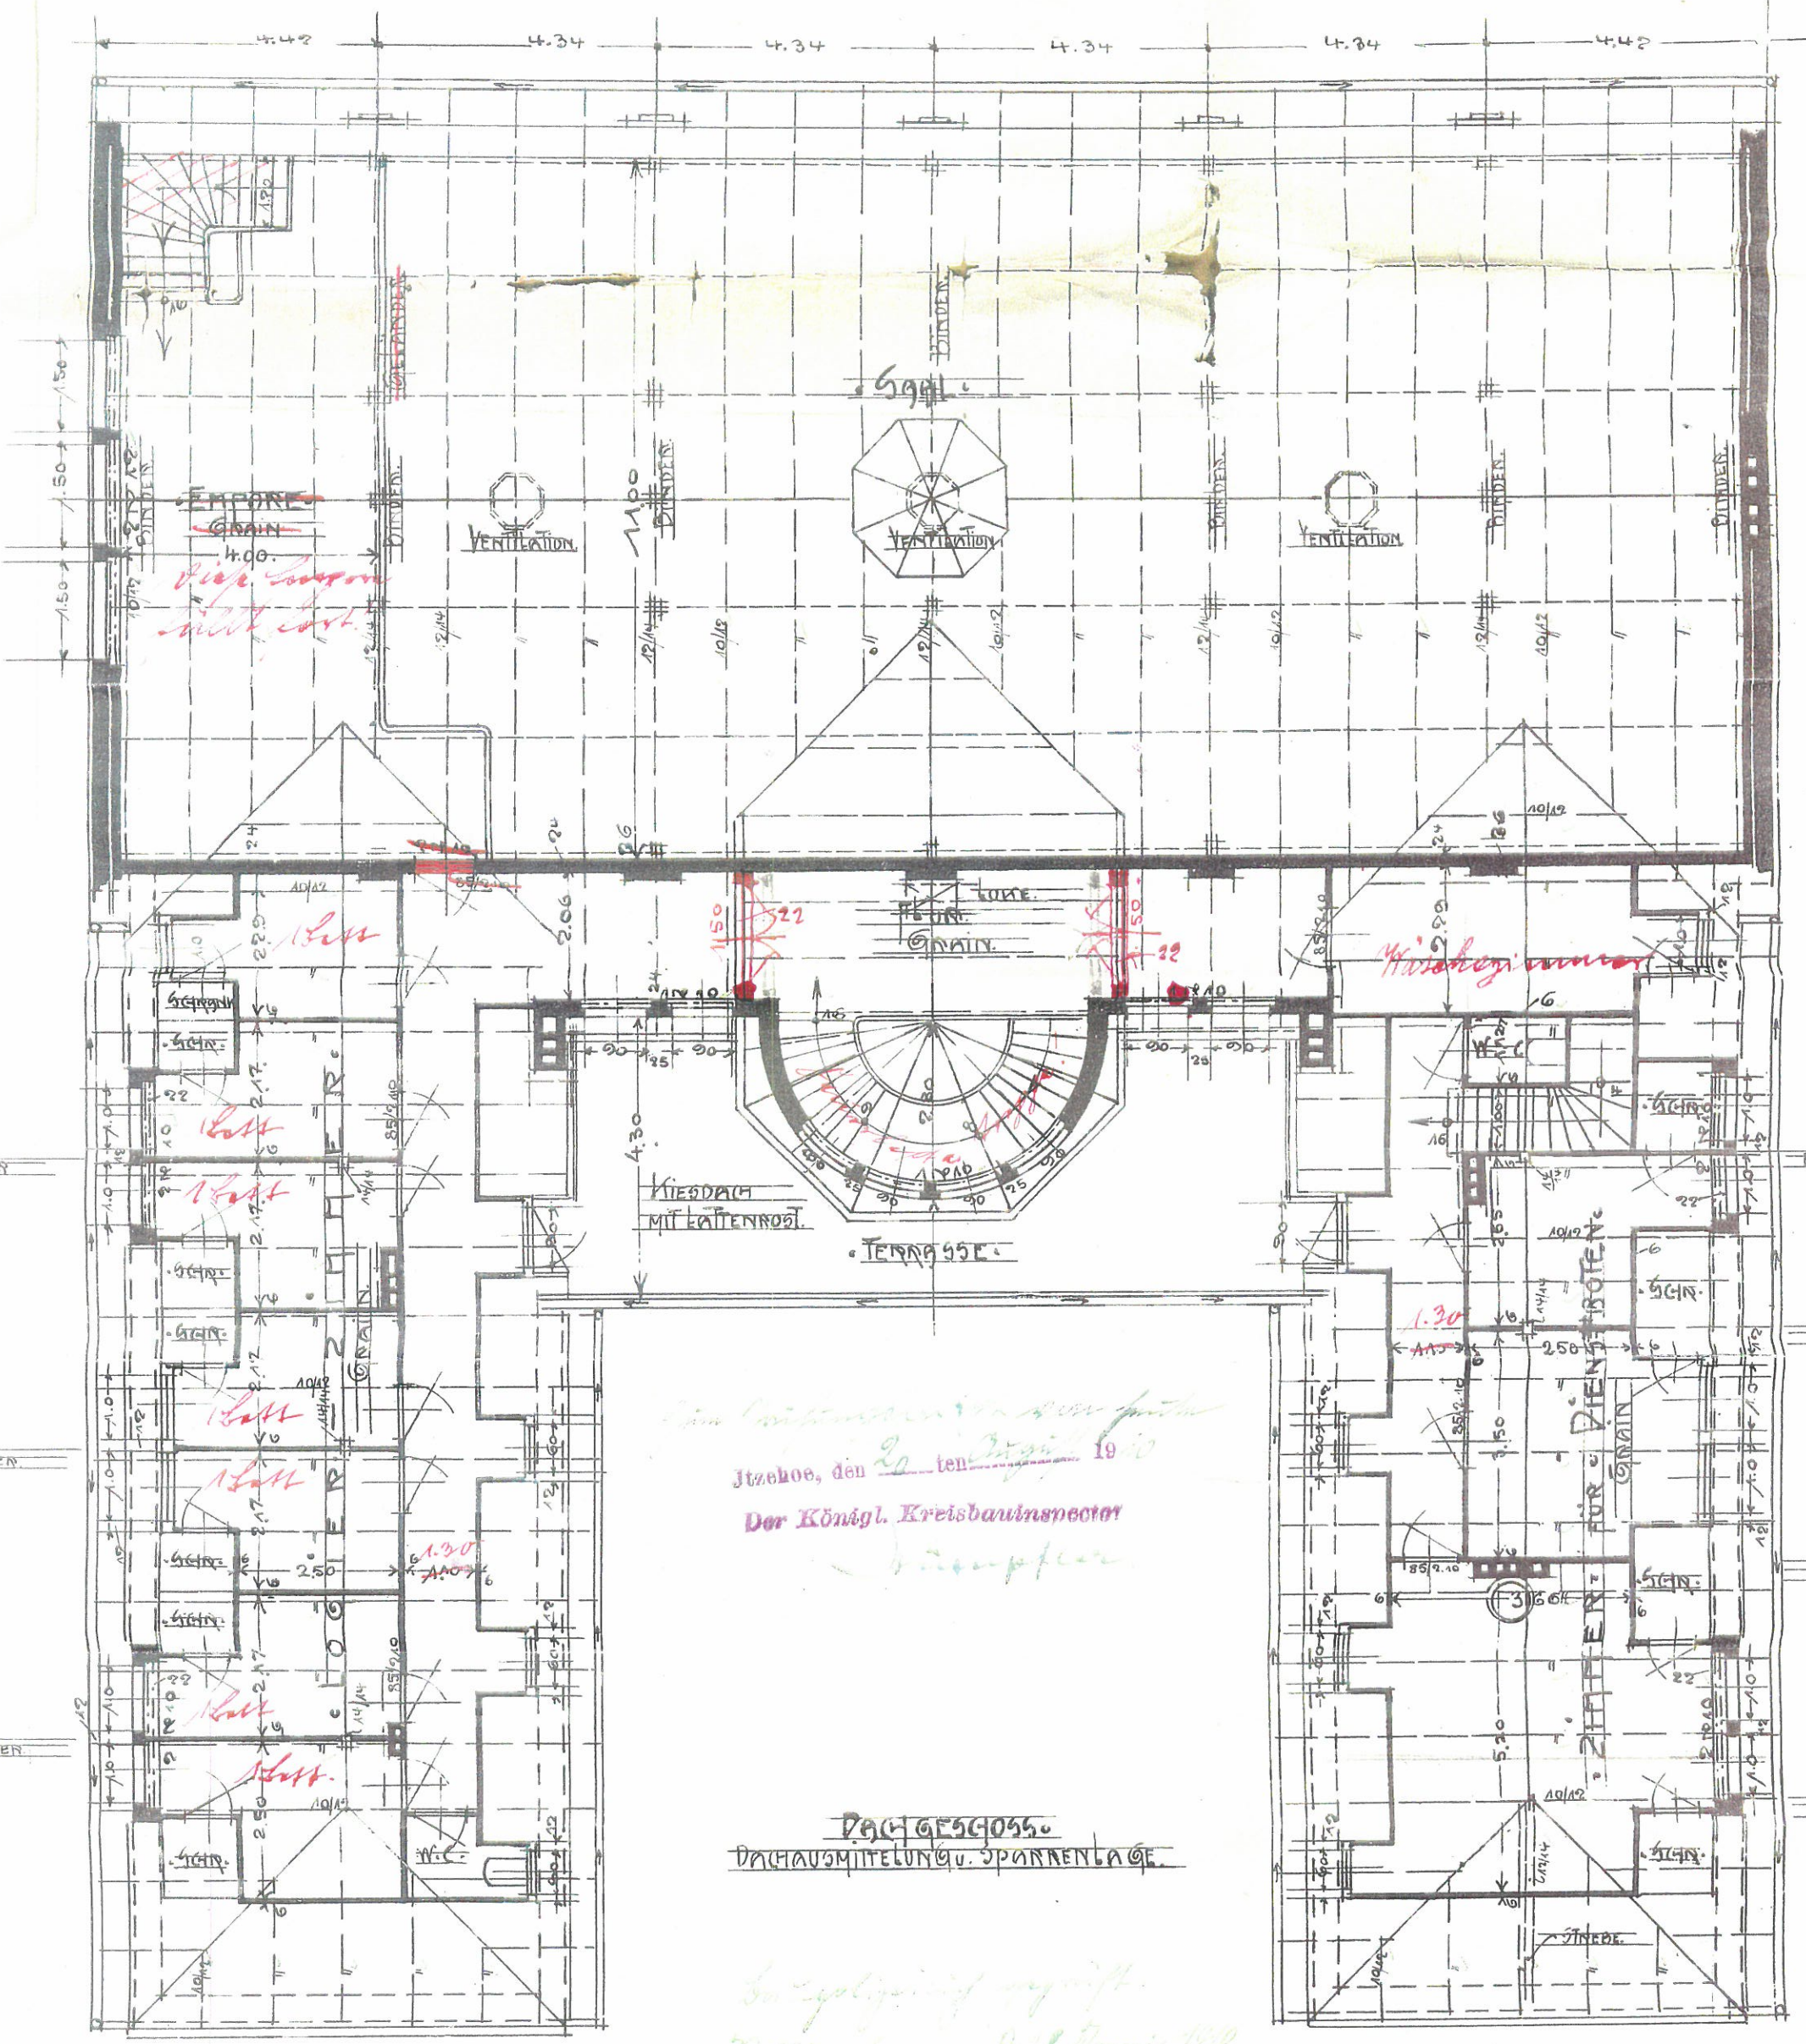

*Im Auftrage des Bauamtes
 Jtzeboe, den 20. April 1910
 Der Königl. Kreisbauinspector
 Hauptmann*

DACHGESCHOSS
 DACHAUSMITTELUNG U. SPANNENLAGE

*Bezugsgang geprüft.
 Rellinghausen, d. 28. Juni 1910.
 The 2036*

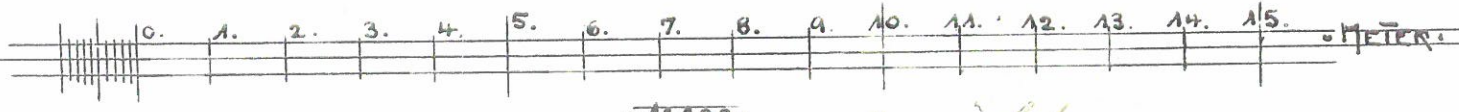

• 1:100 •

*Leitungsvorstand
 A. R. Hansen, Leitungsvorstand*

*Geprüft!
 Lobbarkeit vom 28. Juni 1910.
 Von Bauamtsvorstand
 Rausch.*



Handwritten signature